

SANTA CRUZ DA GRACIOSA
1ª FASE DA REABILITAÇÃO DO PERCURSO URBANO-MARÍTIMO
INTERPRETATIVO ENTRE OS FORTES

ESTUDO PRELIMINAR

JULHO 2017



CÂMARA MUNICIPAL DE SANTA CRUZ DA GRACIOSA



WW - CONSULTORES DE HIDRÁULICA
E OBRAS MARÍTIMAS, S.A.



1. NOTA INTRODUTÓRIA

A via entre Santa Cruz da Graciosa e a Baía da Barra, também conhecida como caminho da Pesqueira, tem por um lado o valor das memórias e história do local, e por outro uma utilização claramente crescente por parte da população local como percurso lúdico e desportivo.

As características paisagísticas ao longo deste percurso marginal potenciam a integração de um caminho pedonal e ciclável, a implantar na faixa de terreno entre a estrada e o mar.

Esta iniciativa está contemplada no Plano Integrado de Regeneração Urbana Sustentável (PIRUS_Graciosa), nomeadamente através do projecto "P_02: Reabilitação do Percurso Urbano-Marítimo Interpretativo entre os Fortes".

Esta intervenção ganha pertinência ao acompanhar a obra em construção de Protecção e Estabilização da Zona Costeira da Barra, catalizando uma série de ações de valorização paisagística e interpretação patrimonial entre a Rua do Degredo (a Norte) e o Cemitério Judaico (a Sul).

O projecto proposto integra um conjunto abrangente de ações de valorização, que se passa a elencar:

- a. implantação de percurso pedonal e ciclável devidamente identificado, proporcionando um passeio em conforto e segurança;
- b. proteção e reforço da orla marítima nos troços que apresentam marcas de erosão intensa;
- c. colocação de mobiliário urbano em pontos estratégicos para estadia e observação/contemplação das vistas;
- d. instalação de equipamentos para exercício, dispersos por diversos pontos a definir ao longo do percurso;
- e. limpeza cuidada da vegetação existente, por forma a construir e enquadrar ao longo do percurso uma narrativa paisagística rica em experiências de luz, sombra, e vistas diversas;
- f. enquadramento paisagístico da intervenção na Baía da Barra
- g. implantação de percurso misto com via partilhada entre Baía da Barra e o Forte de Santa Catarina/Cemitério Judaico;
- h. instalação de iluminação pública adequada ao longo deste percurso.



Figura 4.2_Tipologias de ações/projetos propostas no âmbito do PIRUS

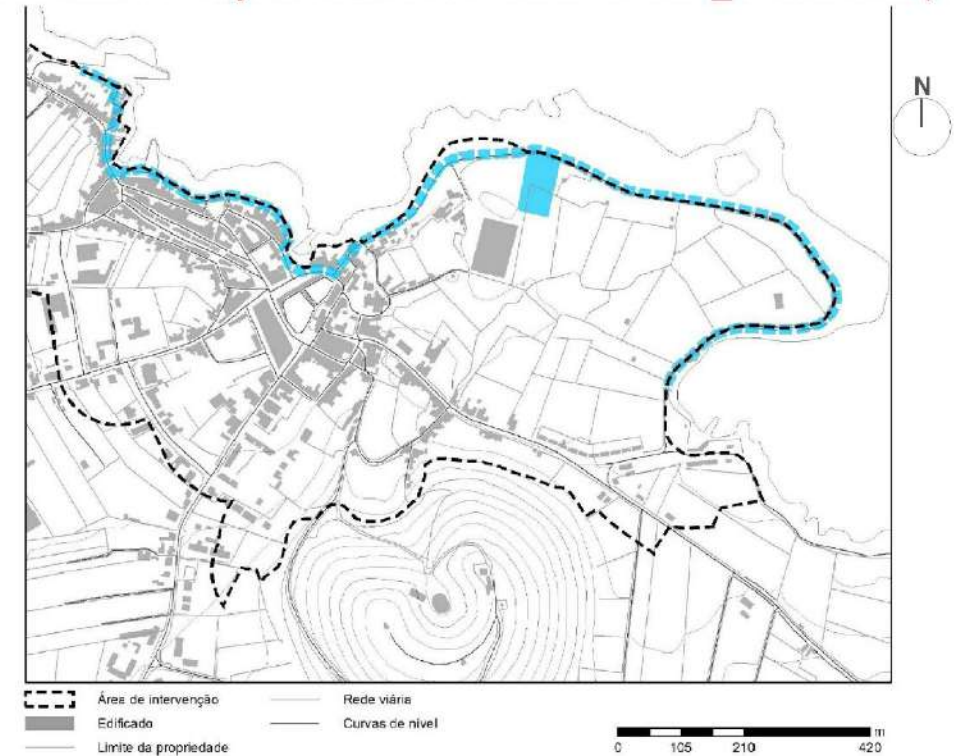
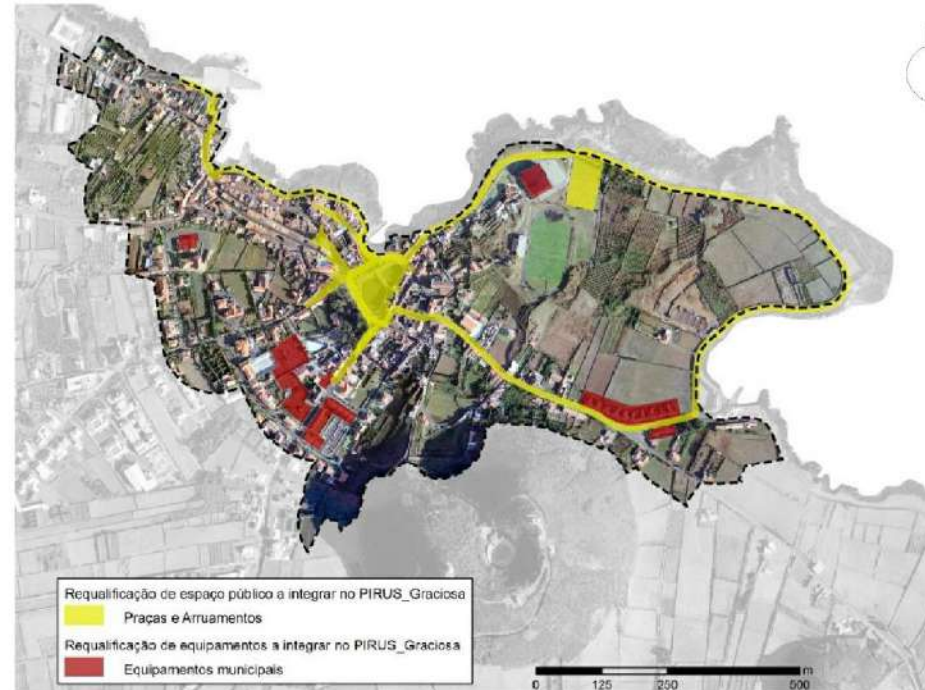


Figura 4.3_Localização das ações/projetos propostas no âmbito do PIRUS e de outras ações em curso ou programadas para a área de intervenção do PIRUS e envolvente próxima


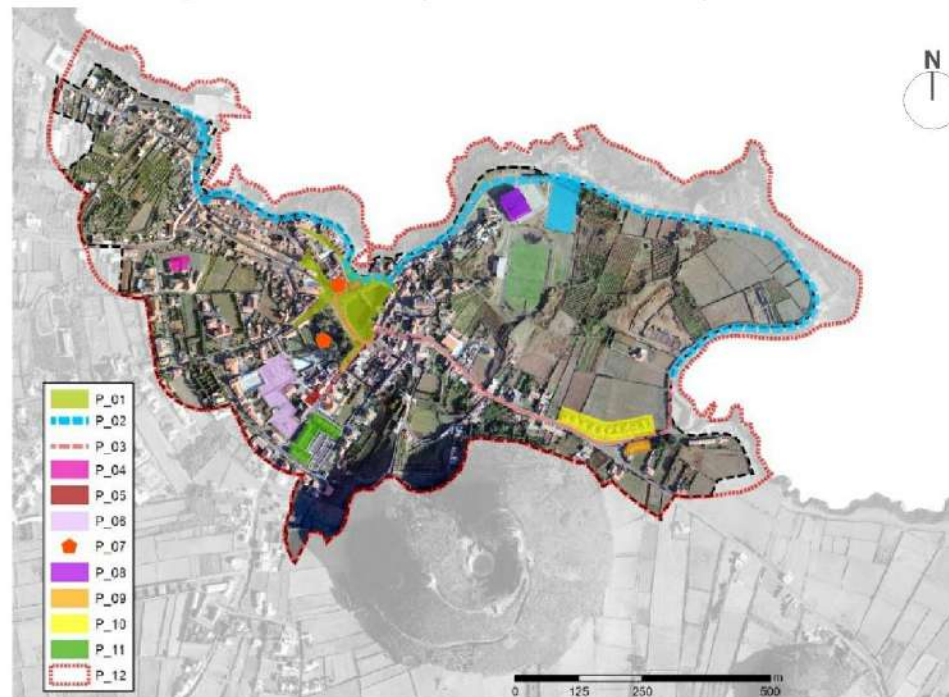


Tabela 4.2_Estratégia de intervenção: ações/projetos previstos com incidência espacial na área de intervenção do PIRUS_Graciosa

Ações/projetos	Objetivos estratégicos do PIRUS				
	Dinamizar e revitalizar o centro histórico urbano, garantindo a adequação do espaço público às novas necessidades de mobilidade e reforçando os serviços coletivos de apoio à população	Reabilitar o património edificado, como suporte da identidade urbana, promovendo a sua funcionalidade, acessibilidade, eficiência energética e clarificando e regulando as regras urbanísticas associadas	Requalificar ambientalmente os espaços públicos com valor patrimonial e simbólico, em especial a interface terra – mar, do forma a criar um percurso urbano interpretativo, contínuo, multifuncional e equipado, que permita o convívio e a fruição da população, respondendo às necessidades do seu quotidiano, e que testemunhe a sua história	Melhorar as condições de habitabilidade dos bairros municipais, melhorando a sua inserção urbanística, alterações tipológicas e adaptando-os às novas exigências funcionais e de eficiência energética	Sensibilizar a população para a importância da conservação do património cultural e para o seu valor, móvel e imóvel, e incentivar a participação na reabilitação da zona histórica, divulgando o regime de incentivo financeiro e as condições de acesso, bem como apelando à sua participação ativa e efetiva neste processo
A CANDIDATAR À PRIORIDADE DE INVESTIMENTO 6.5 (PIRUS)					
P_02: Construção do percurso urbano-marítimo interpretativo entre os Fortes					

PLANTA GERAL

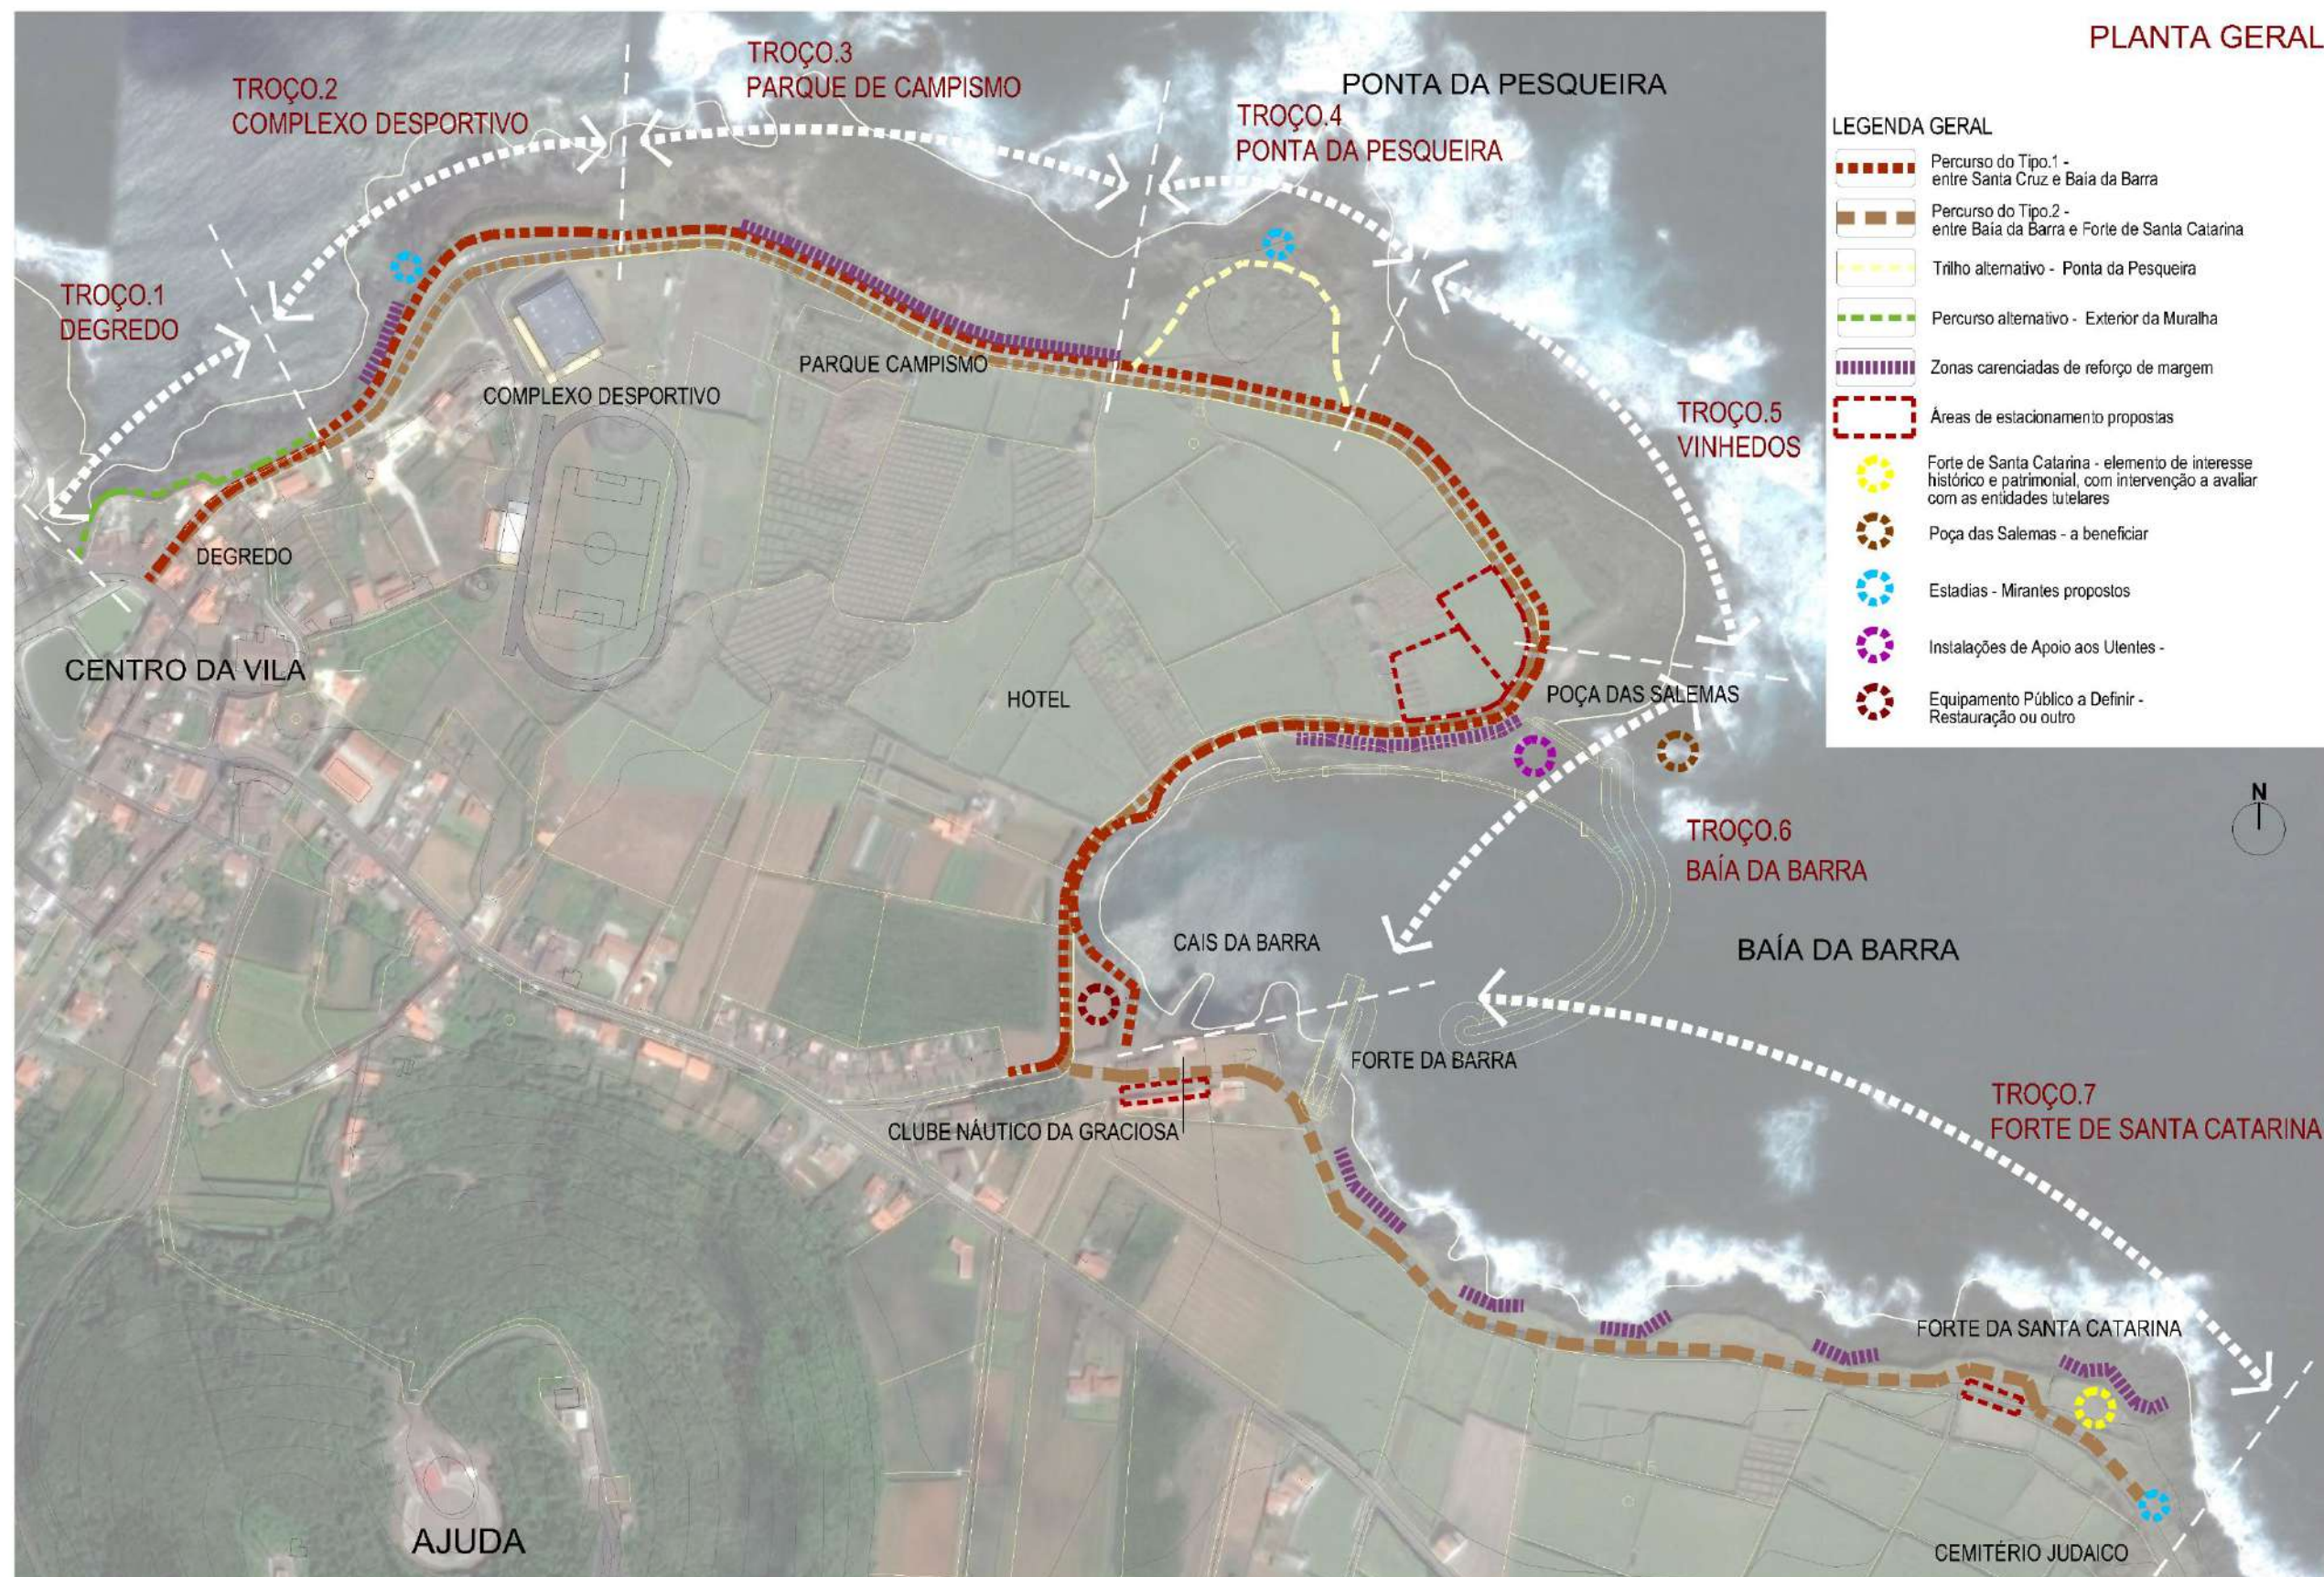


CÂMARA MUNICIPAL DE SANTA CRUZ DA GRACIOSA




1ª FASE DA REABILITAÇÃO DO PERCURSO URBANO-MARÍTIMO INTERPRETATIVO ENTRE OS FORTES
PLANTA GERAL

TROÇO.1 - RUA DO DEGREDADO


TROÇO.1
RUA DO DEGREDADO

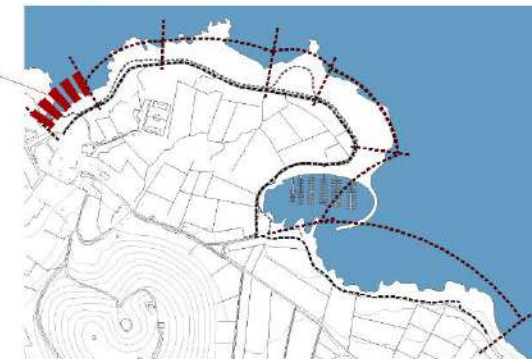

SANTA CRUZ DA GRACIOSA

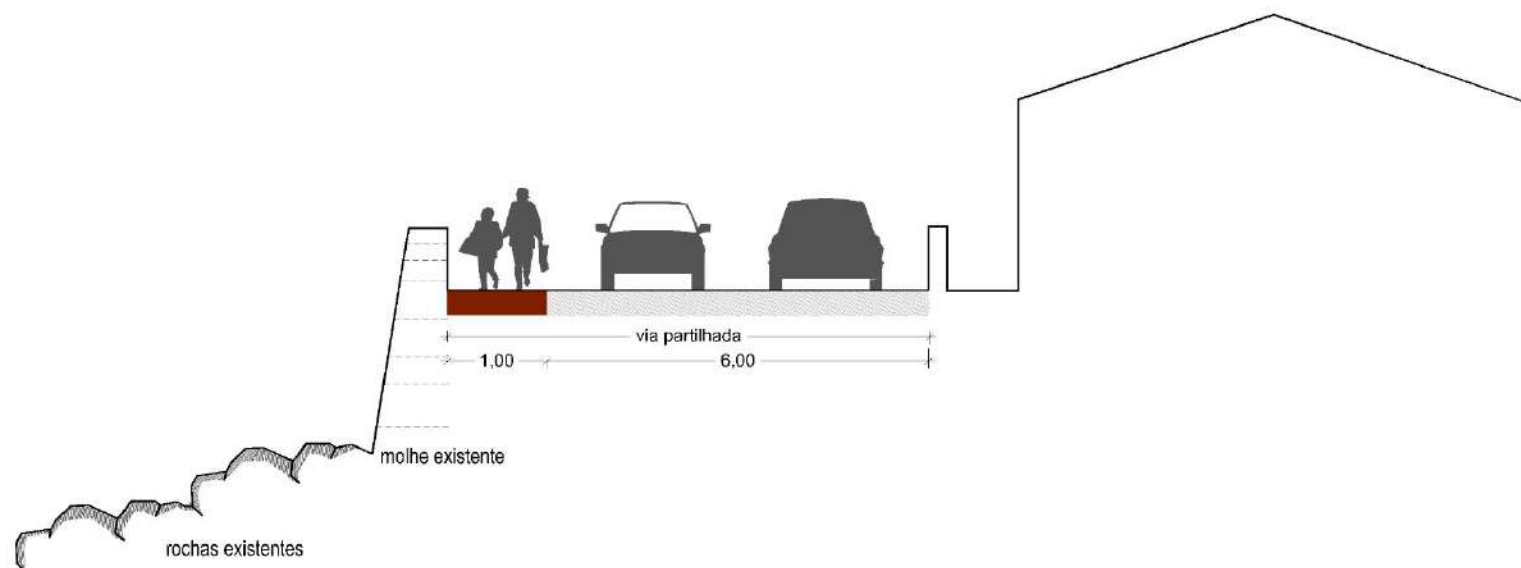

PROPOSTA.A - VIA PARTILHADA - CORTE-TIPO | esc:1/100

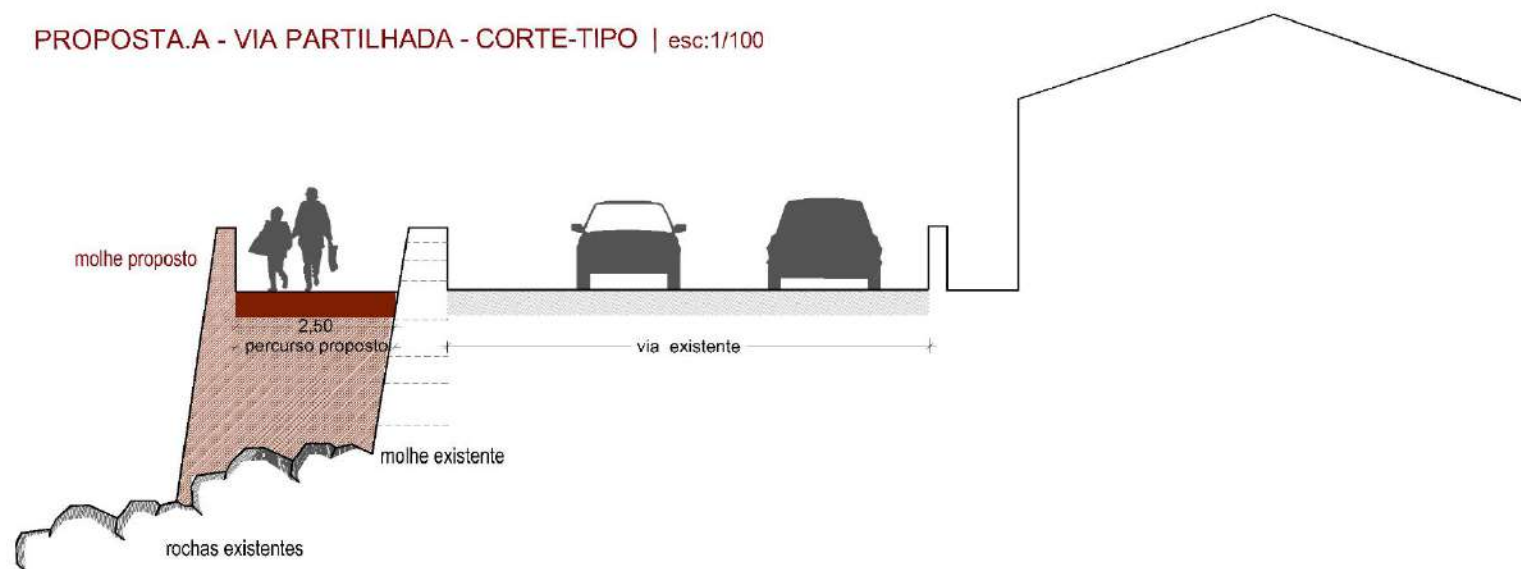

PROPOSTA.B - PERCURSO ALTERNATIVO EXTERIOR À MURALHA - CORTE-TIPO | esc:1/100



PROPOSTA.A



PROPOSTA.B




CÂMARA MUNICIPAL DE SANTA CRUZ DA GRACIOSA




1ª FASE DA REABILITAÇÃO DO PERCURSO URBANO-MARÍTIMO INTERPRETATIVO ENTRE OS FORTES
CORTES TIPOLOGICOS - TROÇO 1 - RUA DO DEGREDADO - Propostas A e B

TROÇO.2 - COMPLEXO DESPORTIVO

TROÇO.2
COMPLEXO DESPORTIVO

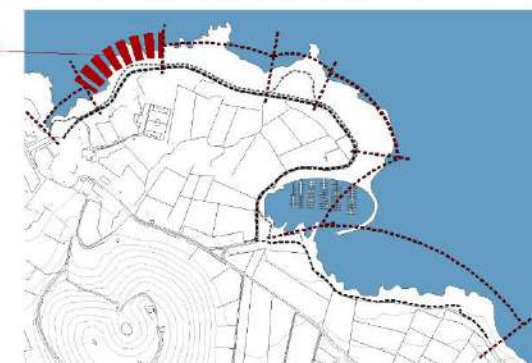

SANTA CRUZ DA GRACIOSA

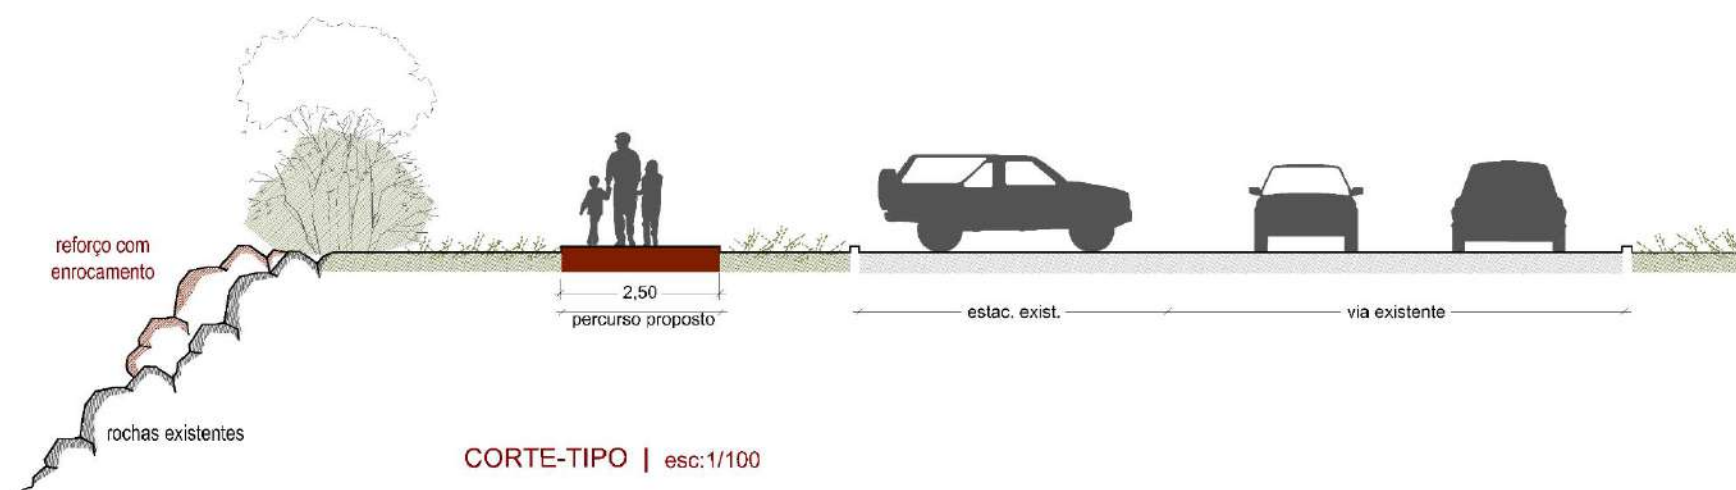

VISTA PARA SUL




VISTA PARA A VILA



VISTA PARA SUL - FOTOMONTAGEM

TROÇO.3 - PARQUE DE CAMPISMO

TROÇO.3
PARQUE CAMPISMO

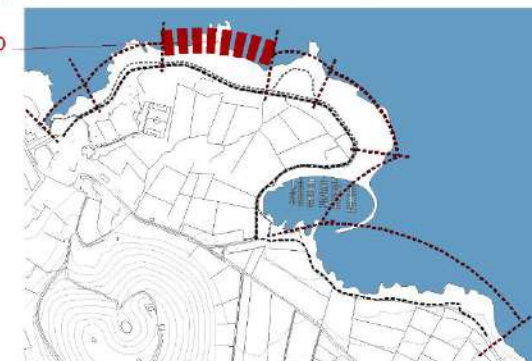

SANTA CRUZ DA GRACIOSA




VISTA GERAL DA PRAIA




TROÇO.3 A



TROÇO.3 B

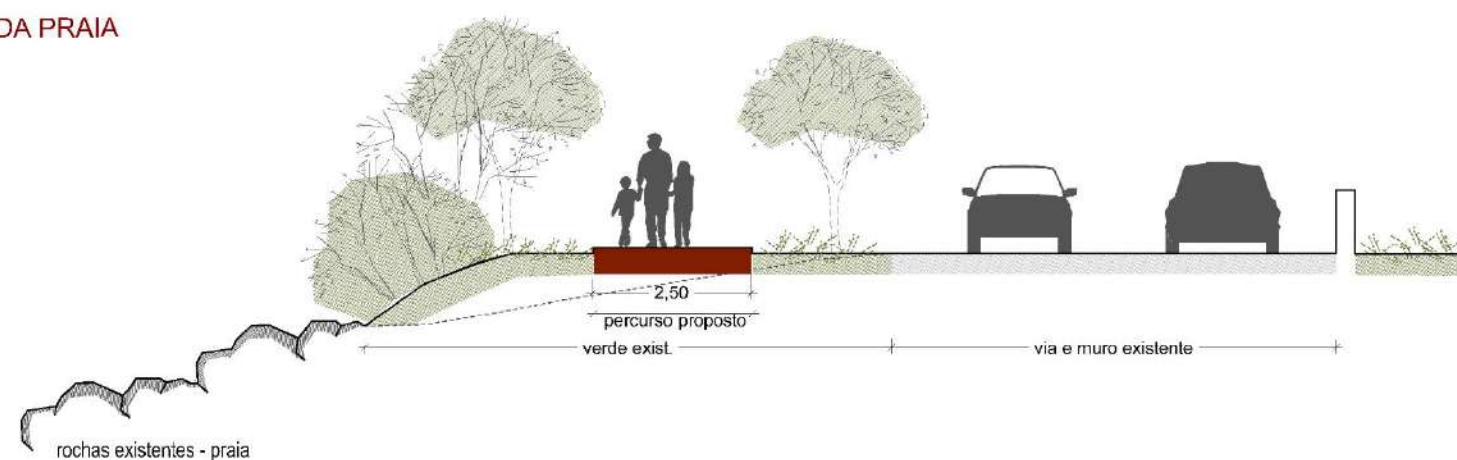

TROÇO.3 A - CURVA DO PARQUE DE CAMPISMO - CORTE-TIPO | esc:1/100

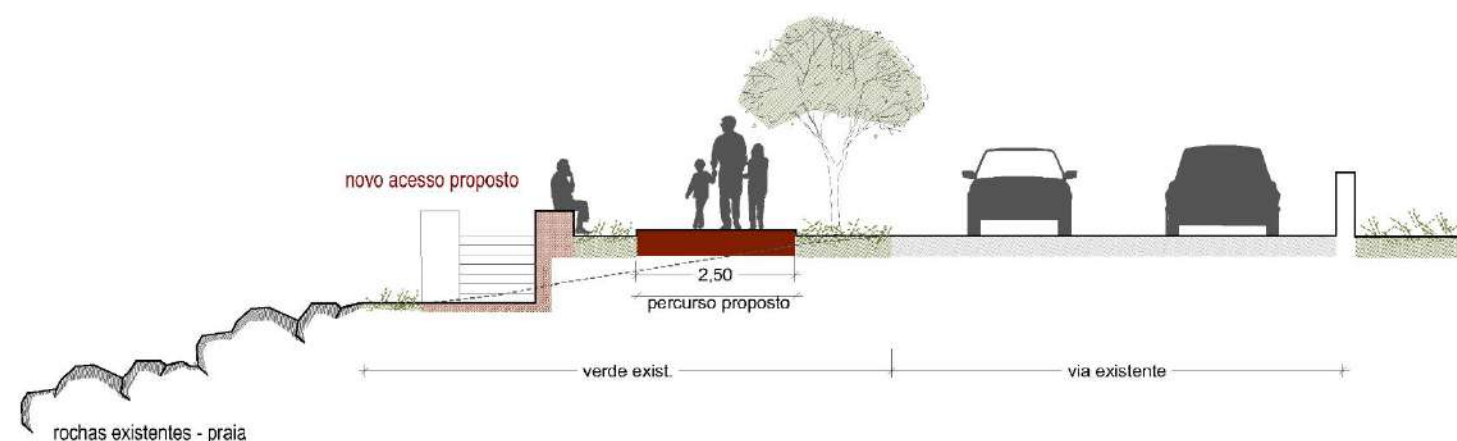

TROÇO.3 B - PRAIA FRENTE AO PARQUE DE CAMPISMO - CORTE-TIPO | esc:1/100



CÂMARA MUNICIPAL DE SANTA CRUZ DA GRACIOSA



1ª FASE DA REABILITAÇÃO DO PERCURSO URBANO-MARÍTIMO INTERPRETATIVO ENTRE OS FORTES
CORTES TIPOLOGICOS - TROÇO.3 - PARQUE DE CAMPISMO




CURVA NORTE - FOTOMONTAGEM



RETA DA PRAIA - FOTOMONTAGEM

TROÇO.4 - PONTA DA PESQUEIRA

TROÇO.4
PONTA DA PESQUEIRA

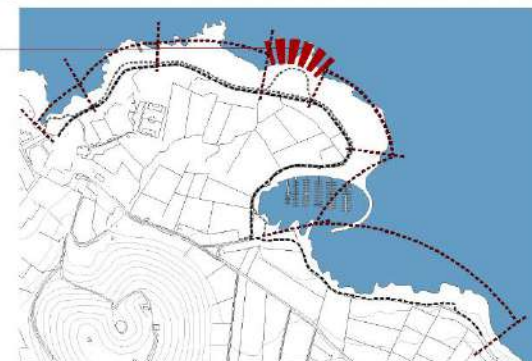


SANTA CRUZ DA GRACIOSA



VISTA DO PERCURSO PRINCIPAL



TRILHO ALTERNATIVO - CAMINHO DE PÉ POSTO

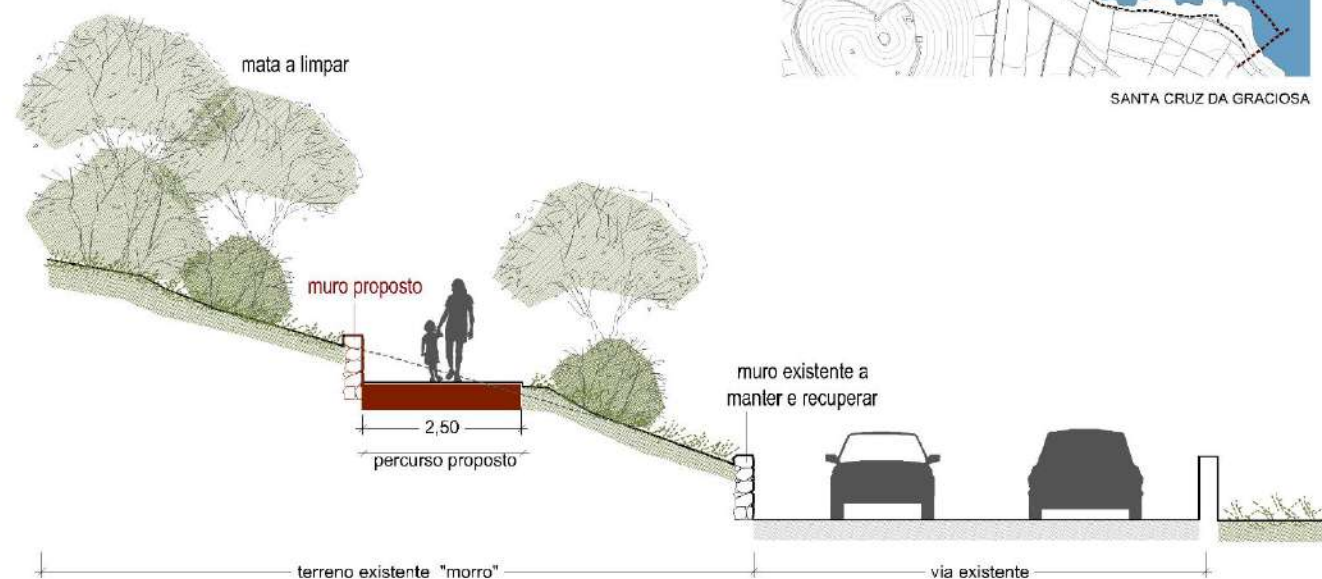


PERCURSO PRINCIPAL PROPOSTO - CORTE-TIPO | esc:1/100




TRILHO ALTERNATIVO - CORTE-TIPO | esc:1/100

TROÇO.5 - VINHEDOS

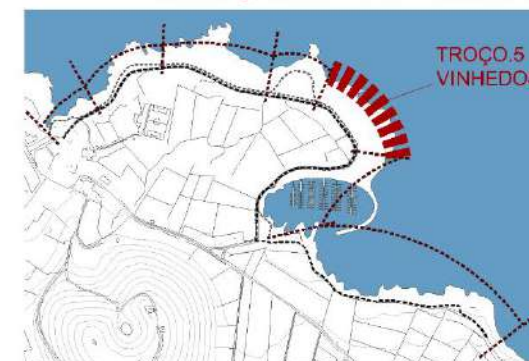

SANTA CRUZ DA GRACIOSA

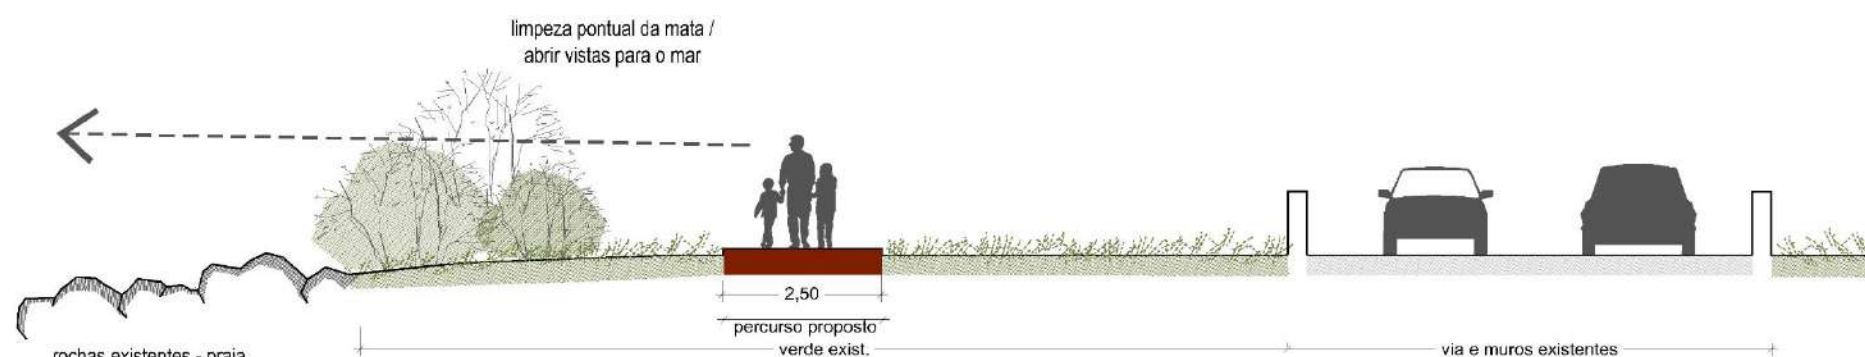

CORTE-TIPO | esc:1/100



VISTA A NORTE



VISTA A SUL



CÂMARA MUNICIPAL DE SANTA CRUZ DA GRACIOSA



1ª FASE DA REABILITAÇÃO DO PERCURSO URBANO-MARÍTIMO INTERPRETATIVO ENTRE OS FORTES
CORTES TIPOLÓGICOS - TROÇO.5 - VINHEDOS




VINHEDOS - FOTOMONTAGEM

TROÇO.6 - BAÍA DA BARRA



SANTA CRUZ DA GRACIOSA

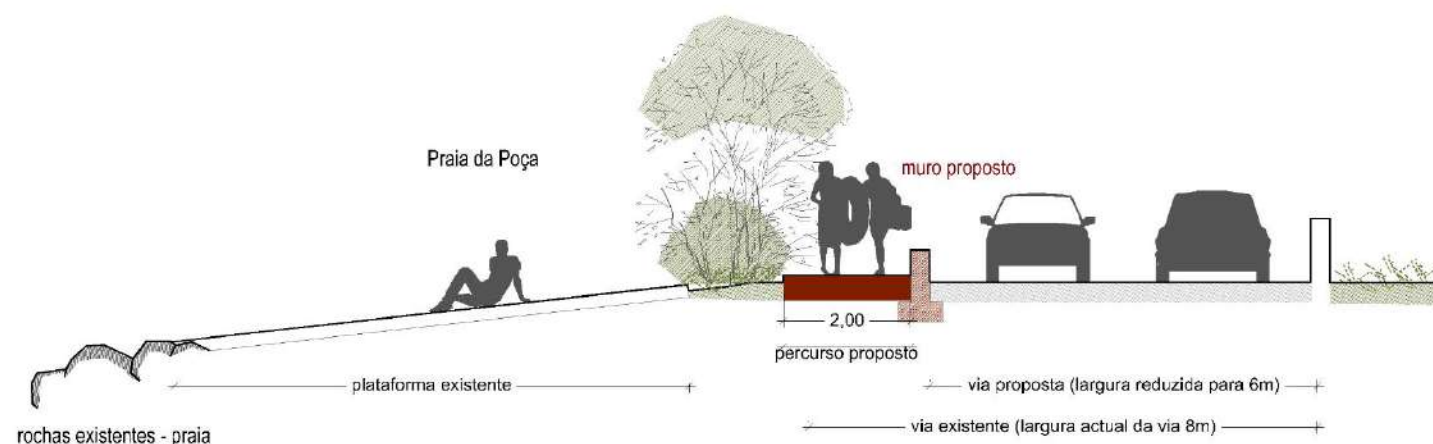


ZONA.A - CURVA DA POÇA DA SALEMA - CORTE-TIPO | esc:1/100



REMATE DOS VINHEDOS COM O PASSEIO NOVO



PASSEIO DA CURVA E POÇA DA SALEMA

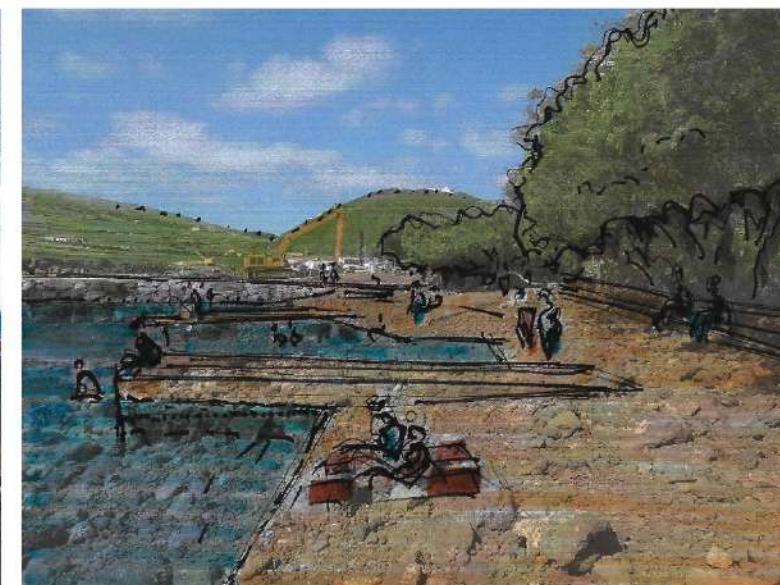


ESTUDO PARA A POÇA DA SALEMA




CÂMARA MUNICIPAL DE SANTA CRUZ DA GRACIOSA




1ª FASE DA REABILITAÇÃO DO PERCURSO URBANO-MARÍTIMO INTERPRETATIVO ENTRE OS FORTES
CORTES TIPOLOGICOS - TROÇO.6. CAIS DA BARRA - ZONA.A - CURVA DA POÇA DA SALEMA

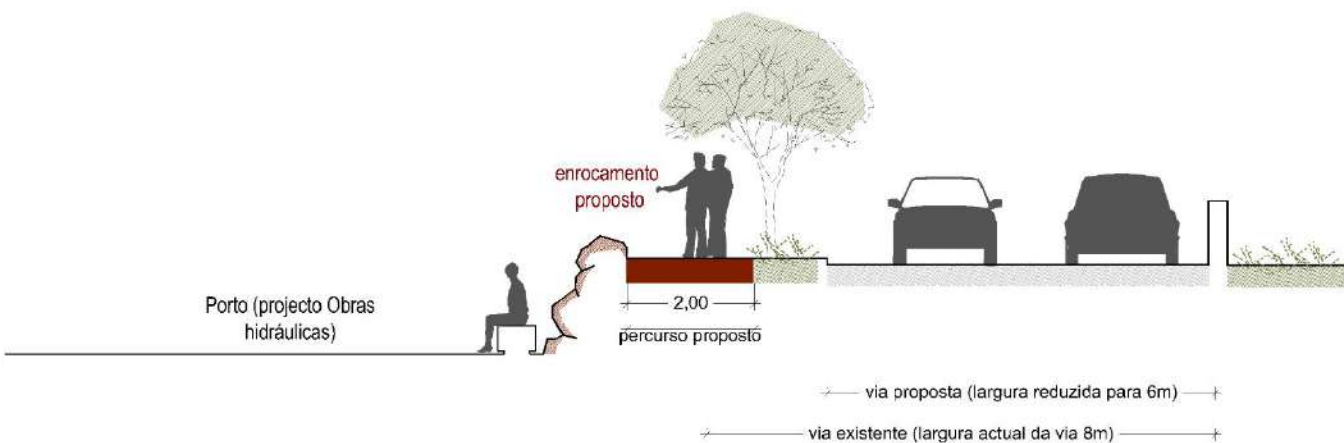

ZONA.B - PROPOSTA.1 - CORTE-TIPO | esc:1/100

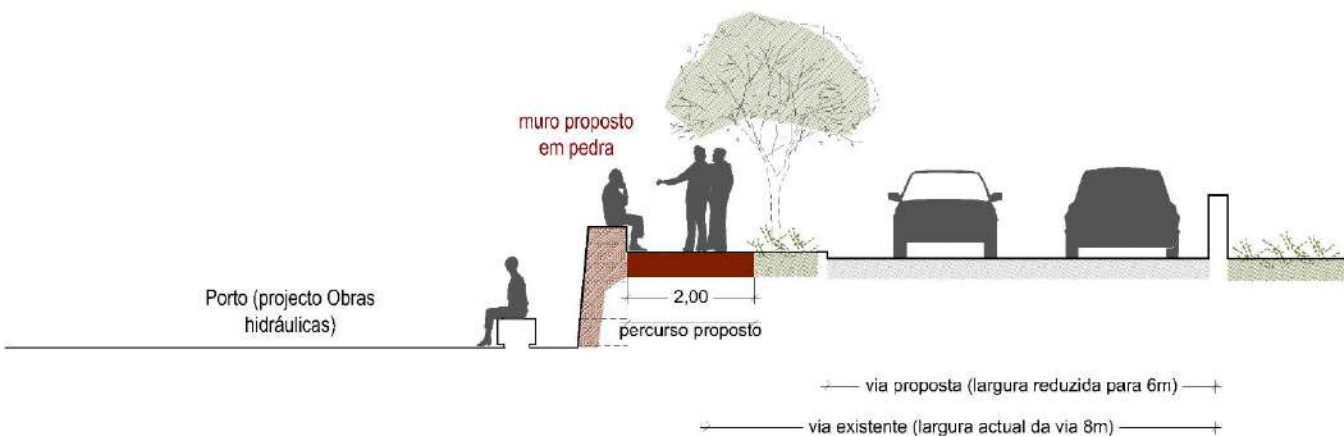

ZONA.B - PROPOSTA.2 - CORTE-TIPO | esc:1/100

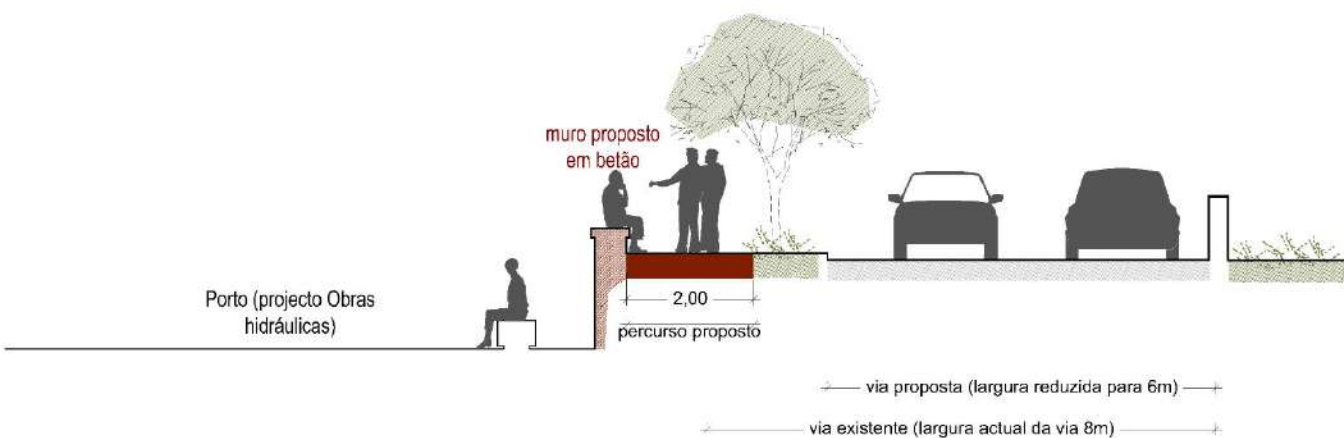

ZONA.B - PROPOSTA.3 - CORTE-TIPO | esc:1/100

TROÇO.6 - BAÍA DA BARRA




PROPOSTA.3 - PERSPETIVA






ZONA.B - FOTOMONTAGEM


TROÇO.6 - BAÍA DA BARRA

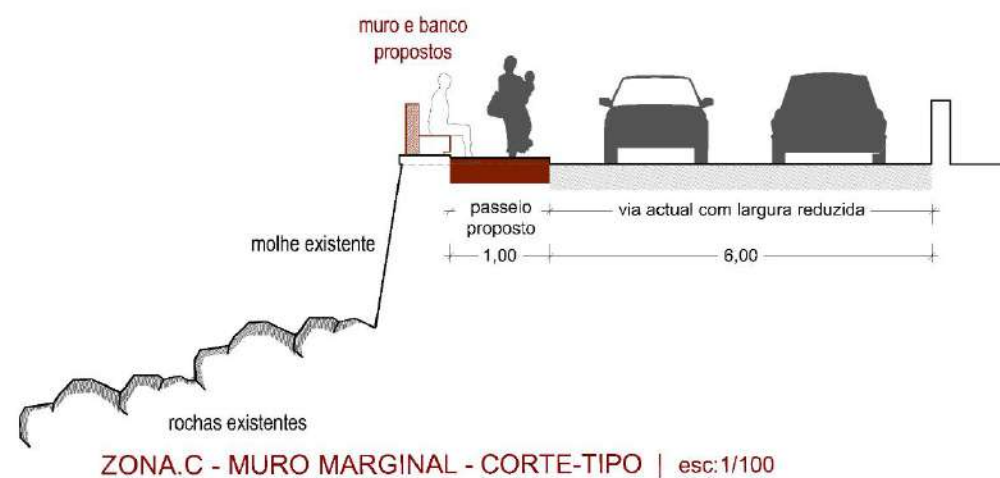

TROÇO.7 - FORTE DE SANTA CATARINA

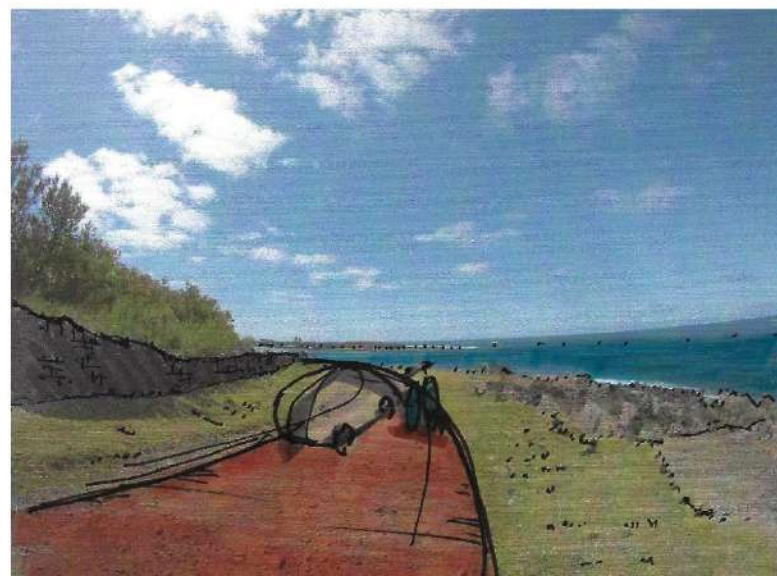


VIA ENTRE BARRA - FORTE DE SANTA CATARINA

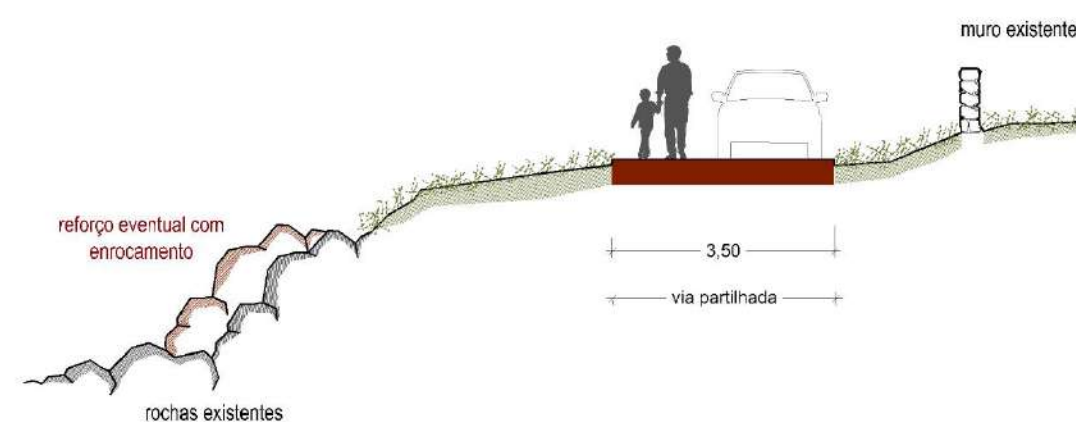

VIA ENTRE BARRA E FORTE DE SANTA CATARINA - CORTE-TIPO | esc:1/100



CEMITÉRIO JUDAICO

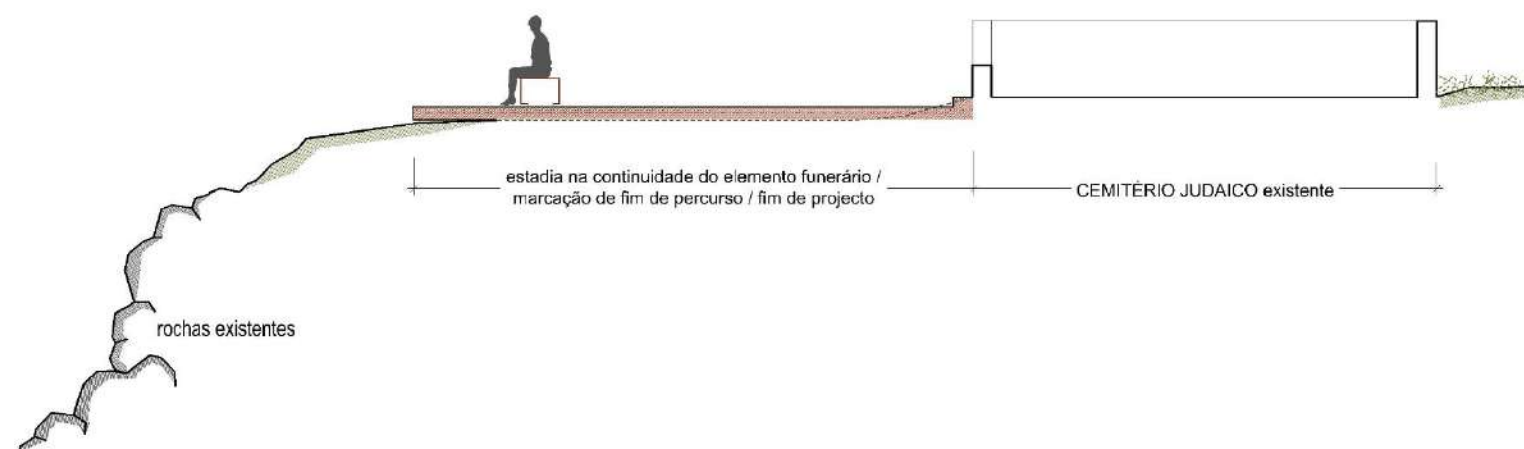

CEMITÉRIO JUDAICO - CORTE-TIPO | esc:1/100